


SAINT JULIEN DE PEYROLAS



Plan Local d'Urbanisme
**5b_Plans du réseau d'eau
potable et plans du réseau
d'eaux usées**

Plan du réseau d'Adduction d'Eau Potable

Commune entière

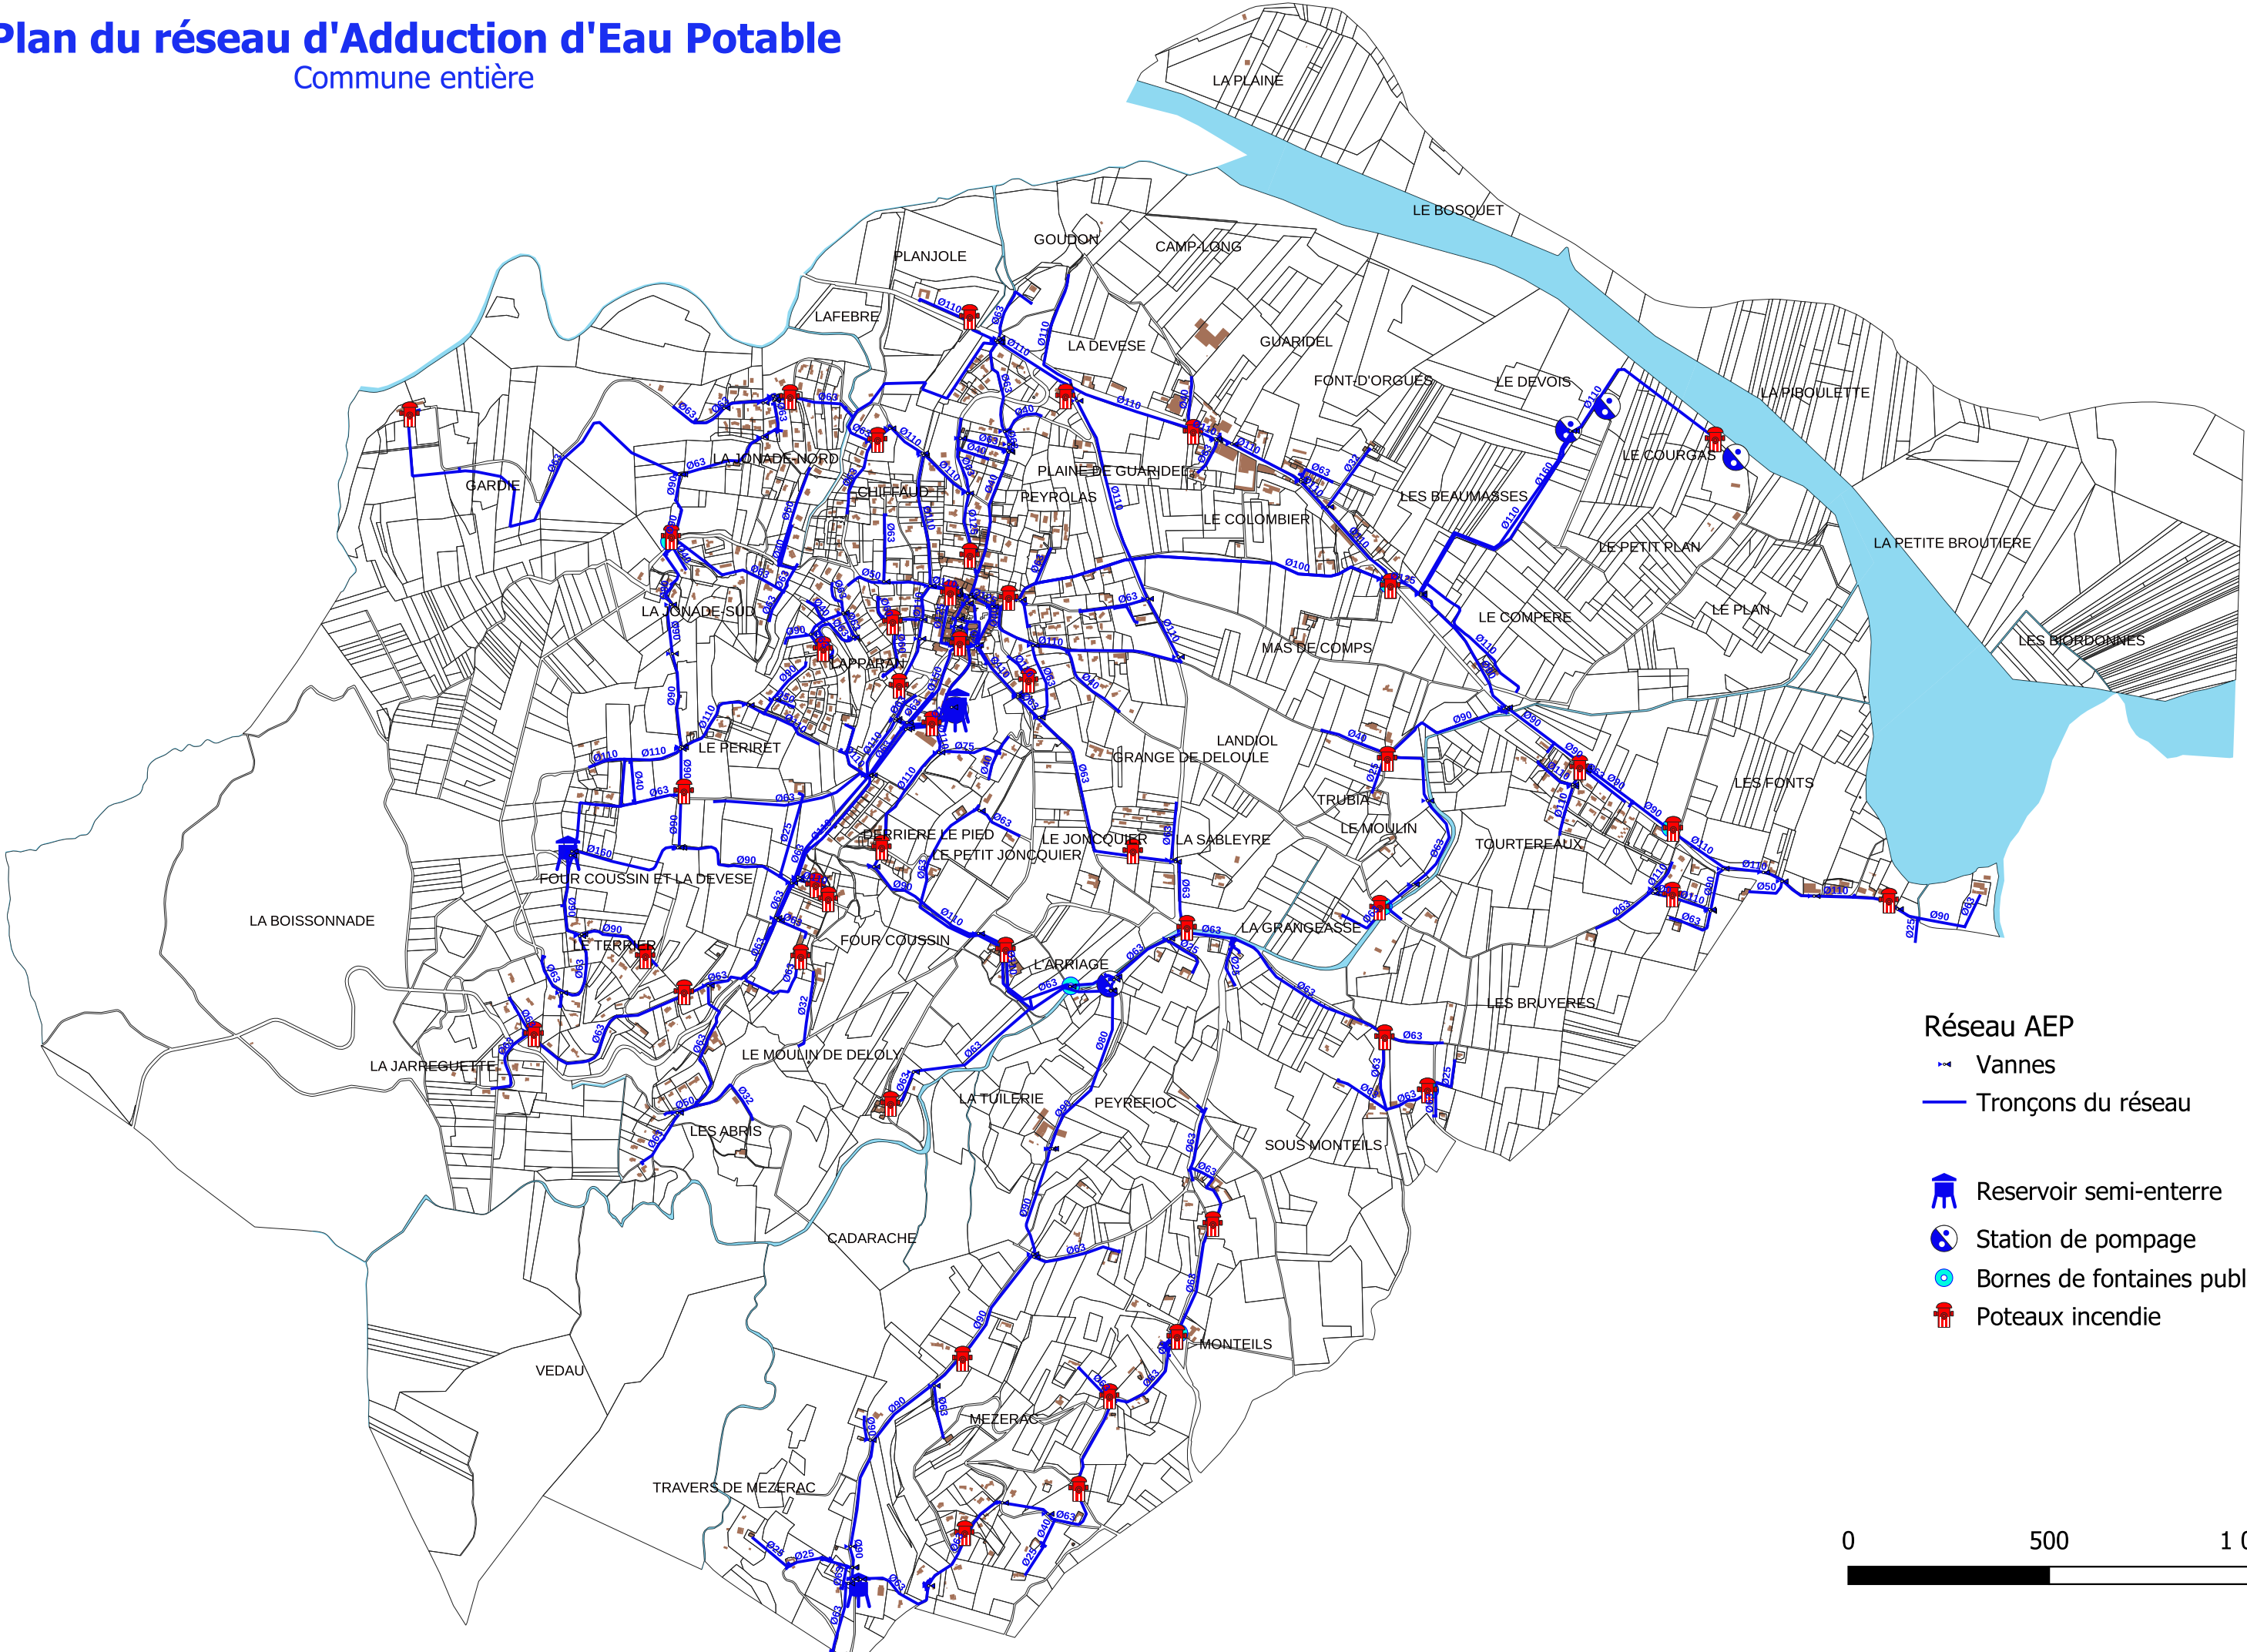


Zoom 1

- Vannes
- Tronçons du réseau


 Station de pompage

 Poteaux incendie

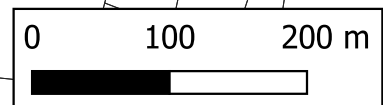


Réseau AEP

- Vannes
- Tronçons du réseau
- Reservoir semi-enterre
- Station de pompage
- Bornes de fontaines publiques
- Poteaux incendie

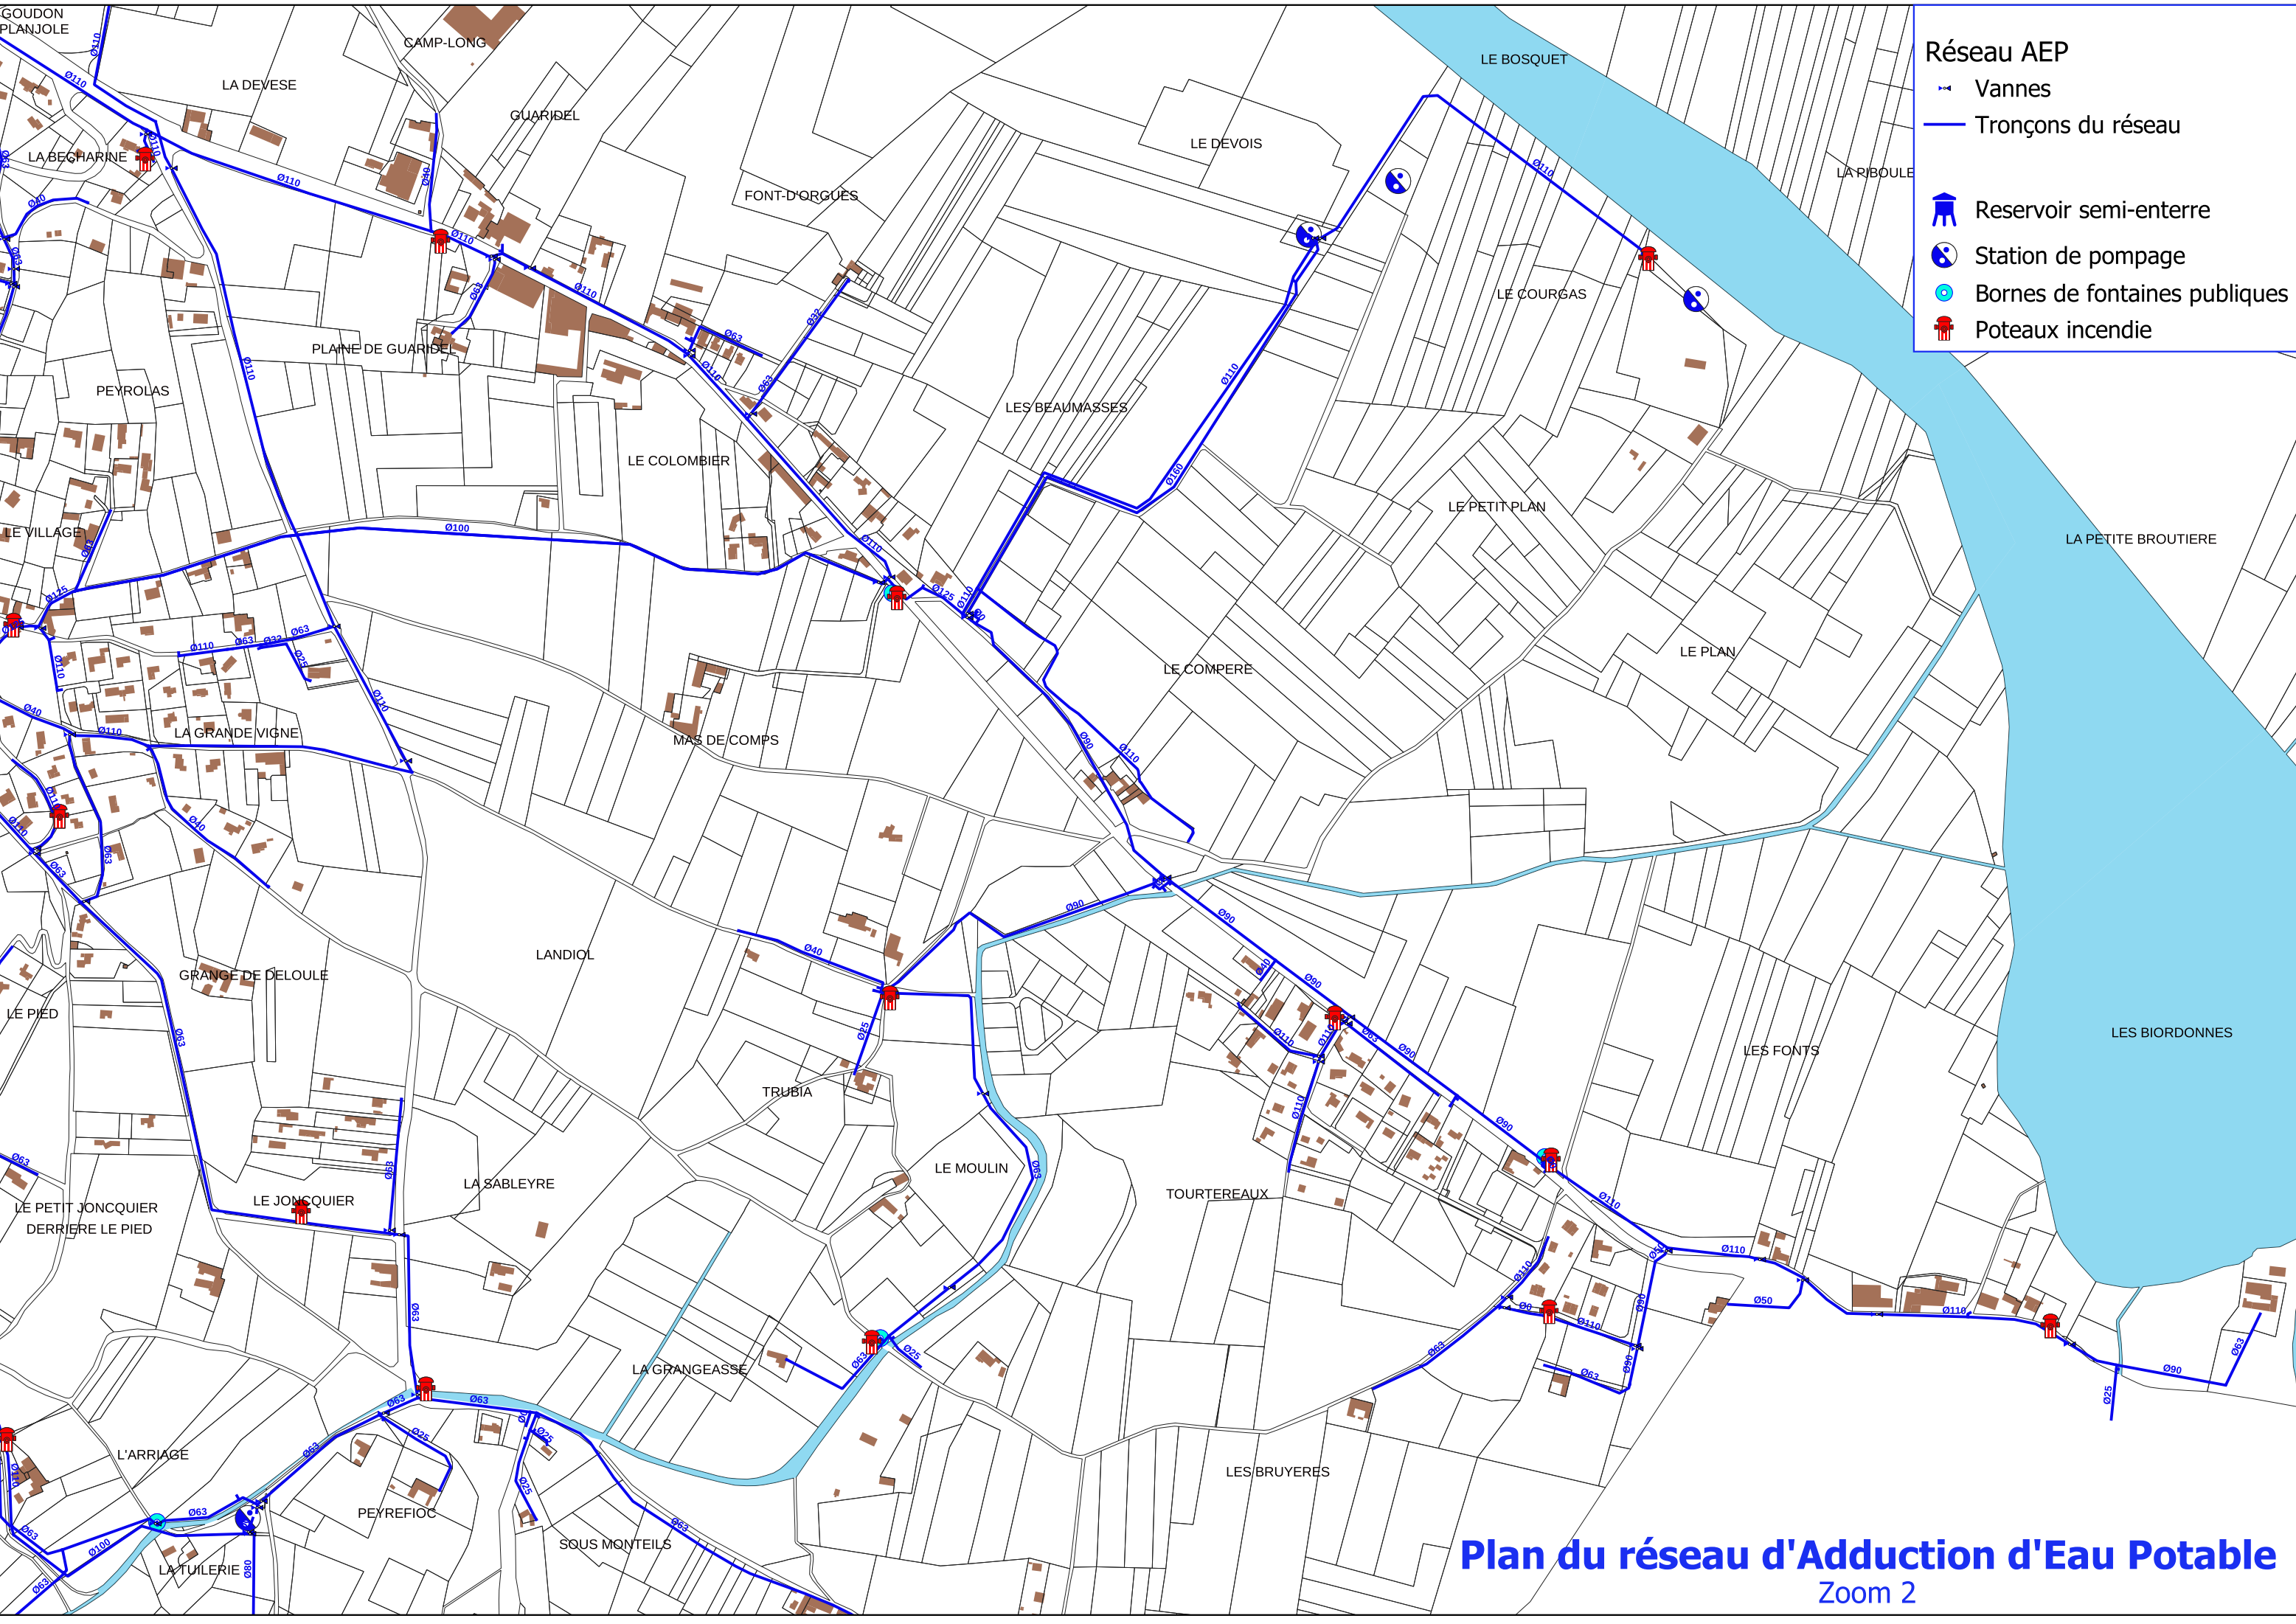


Plan du réseau d'Adduction d'Eau Potable
Zoom 2

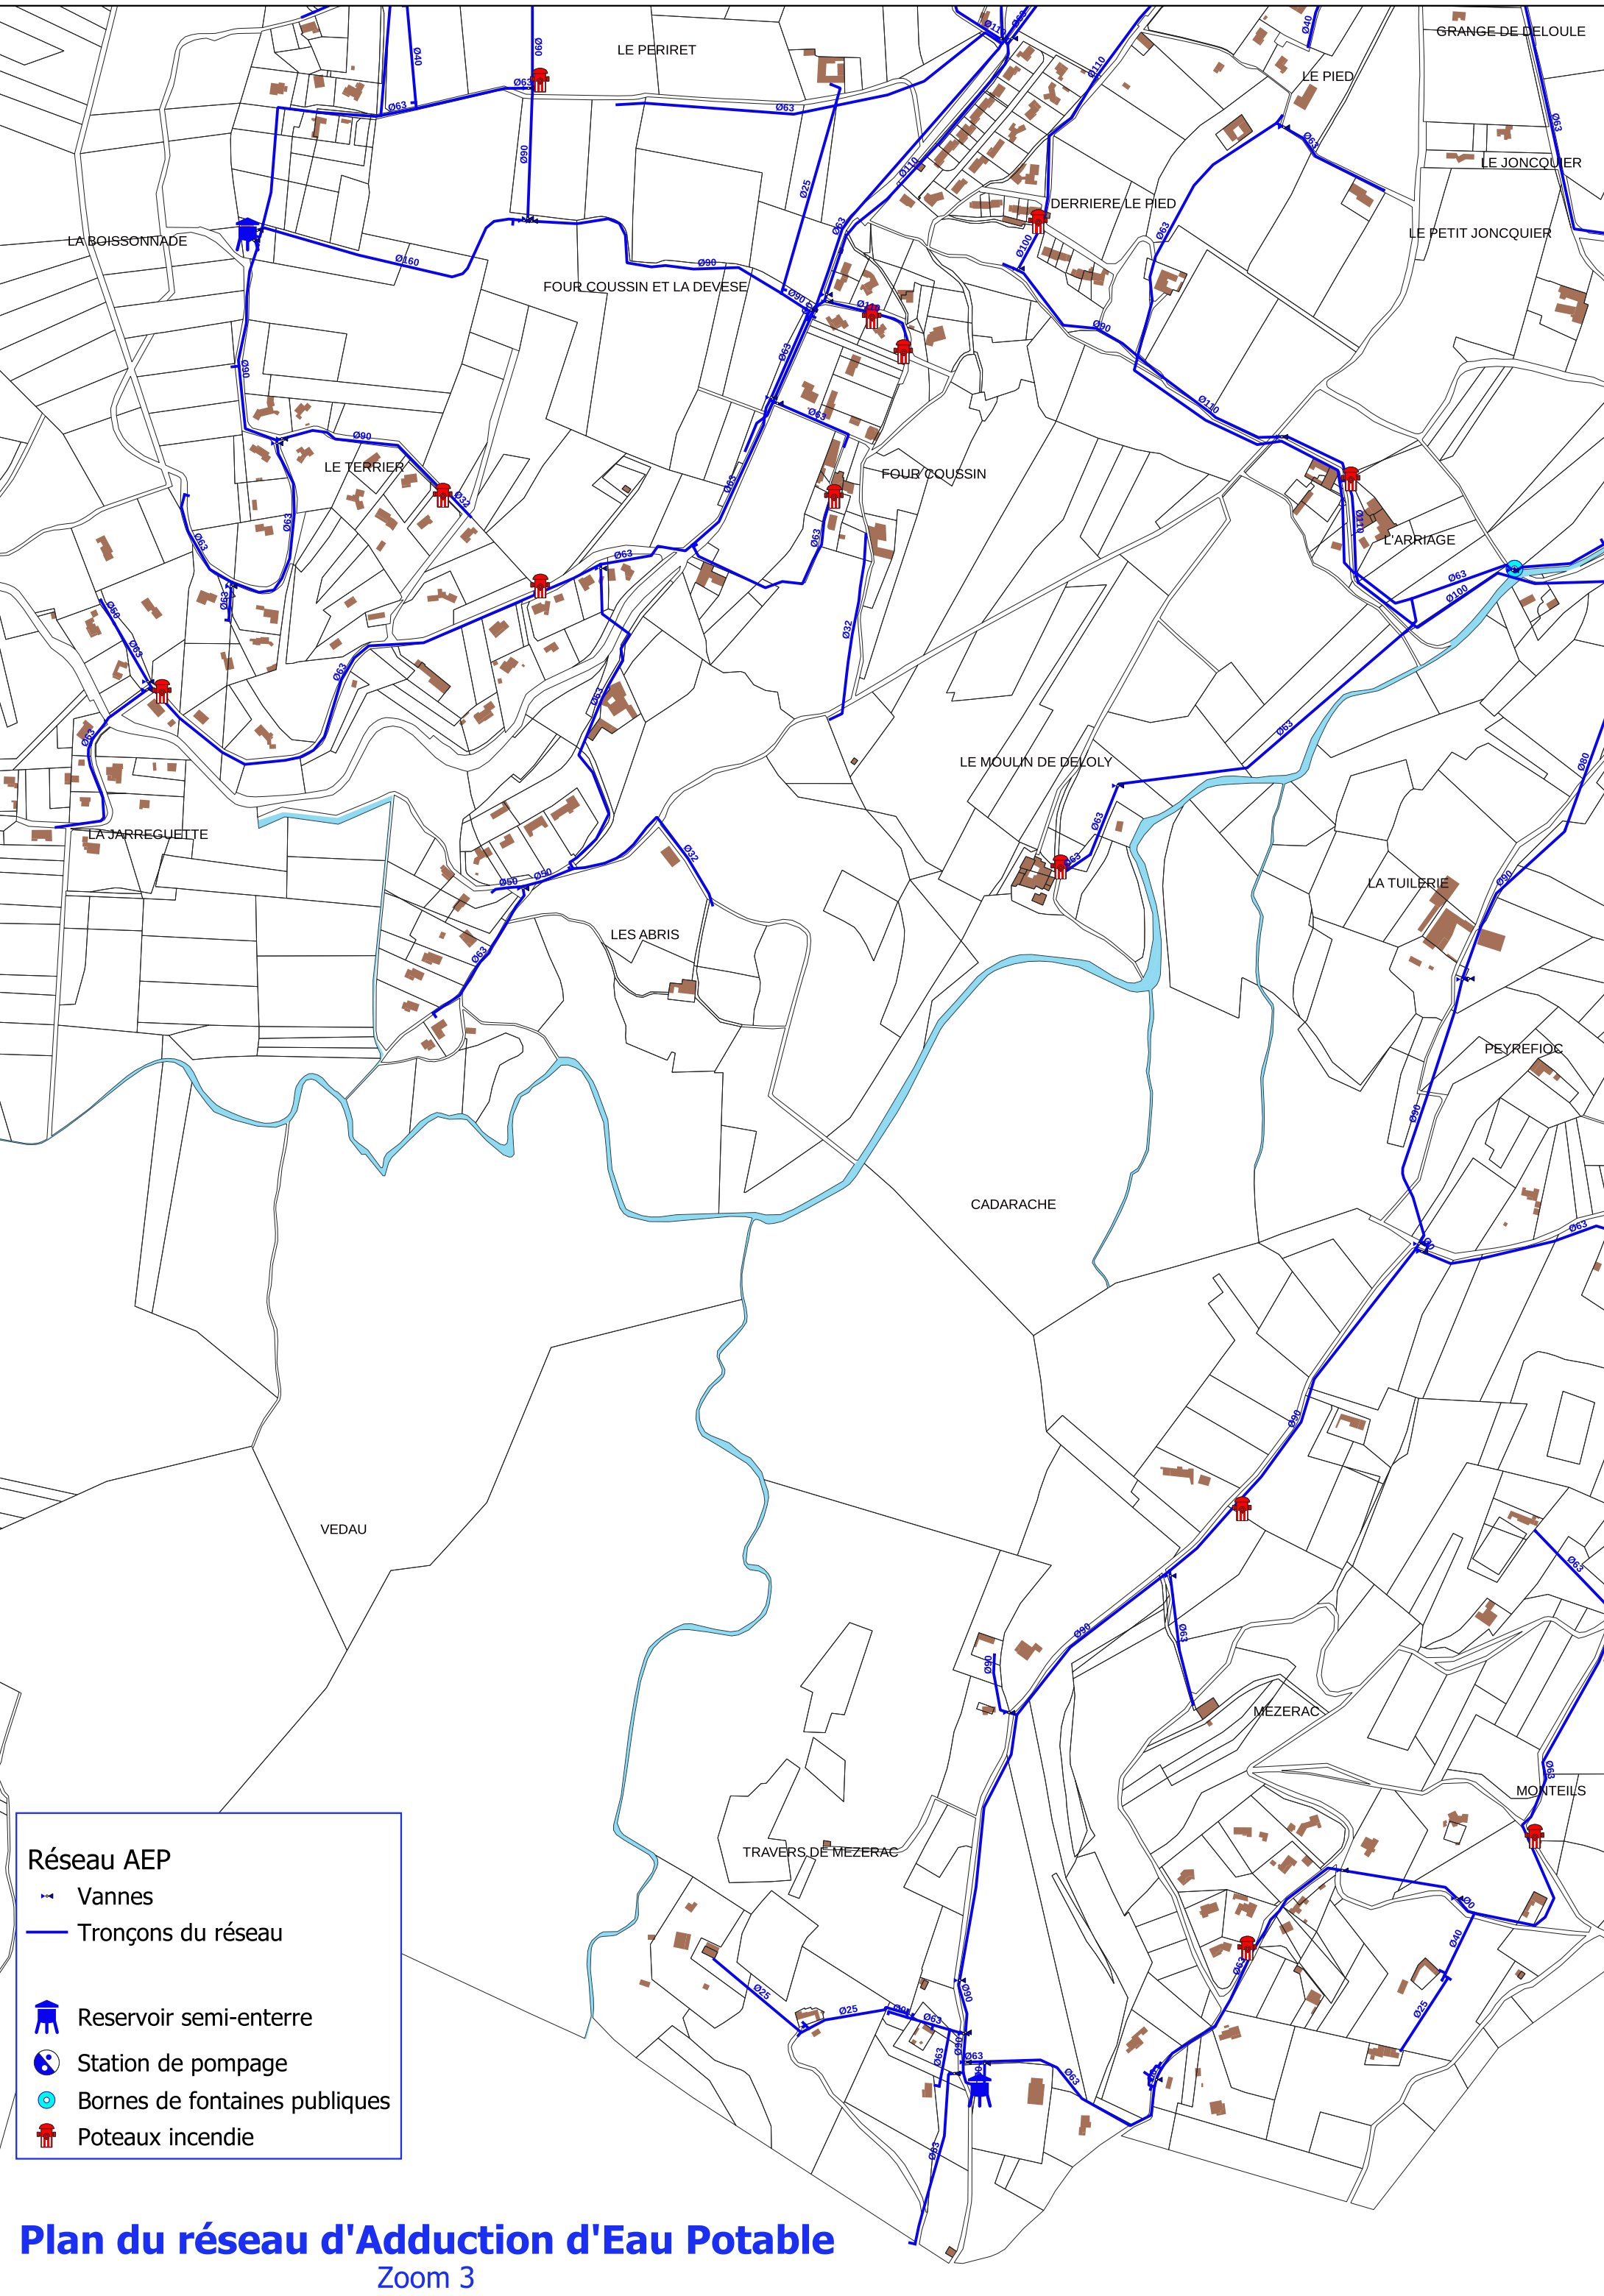

Plan du réseau d'eaux usées

Commune entière

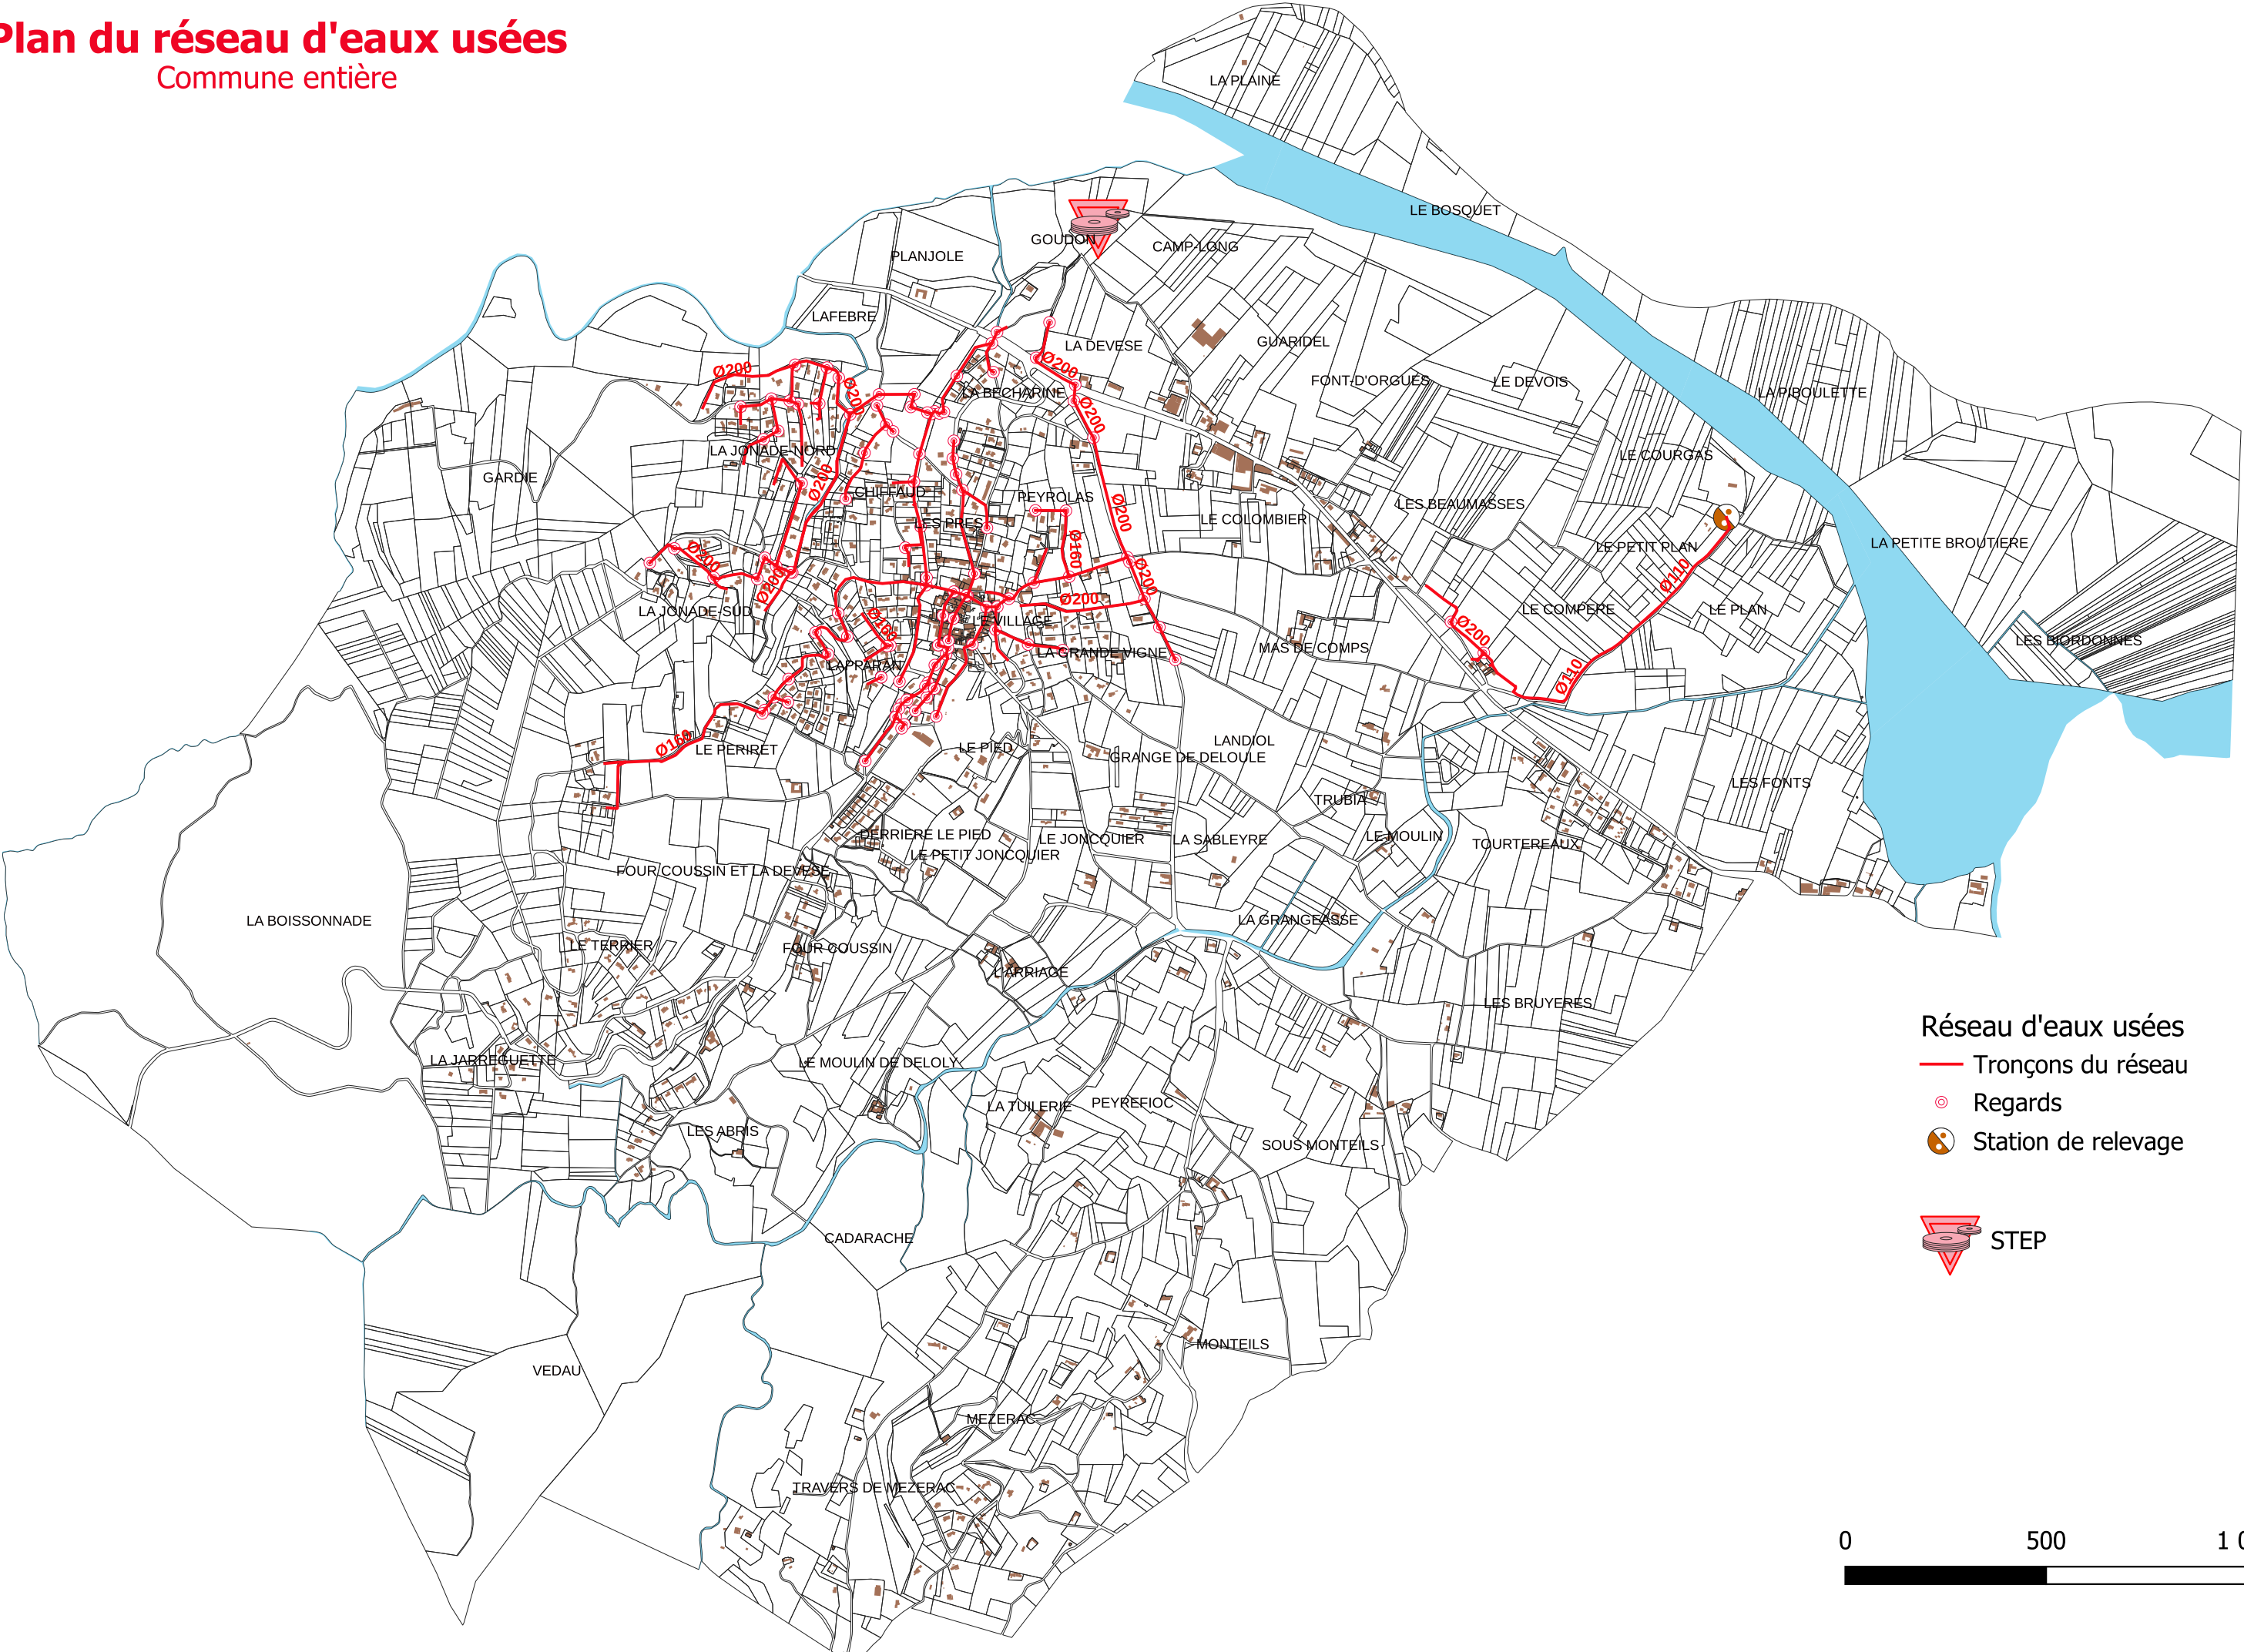


Plan du réseau d'eaux usées

Zoom 1

Réseau d'eaux usées

- Tronçons du réseau
- Regards
- Station de relevage

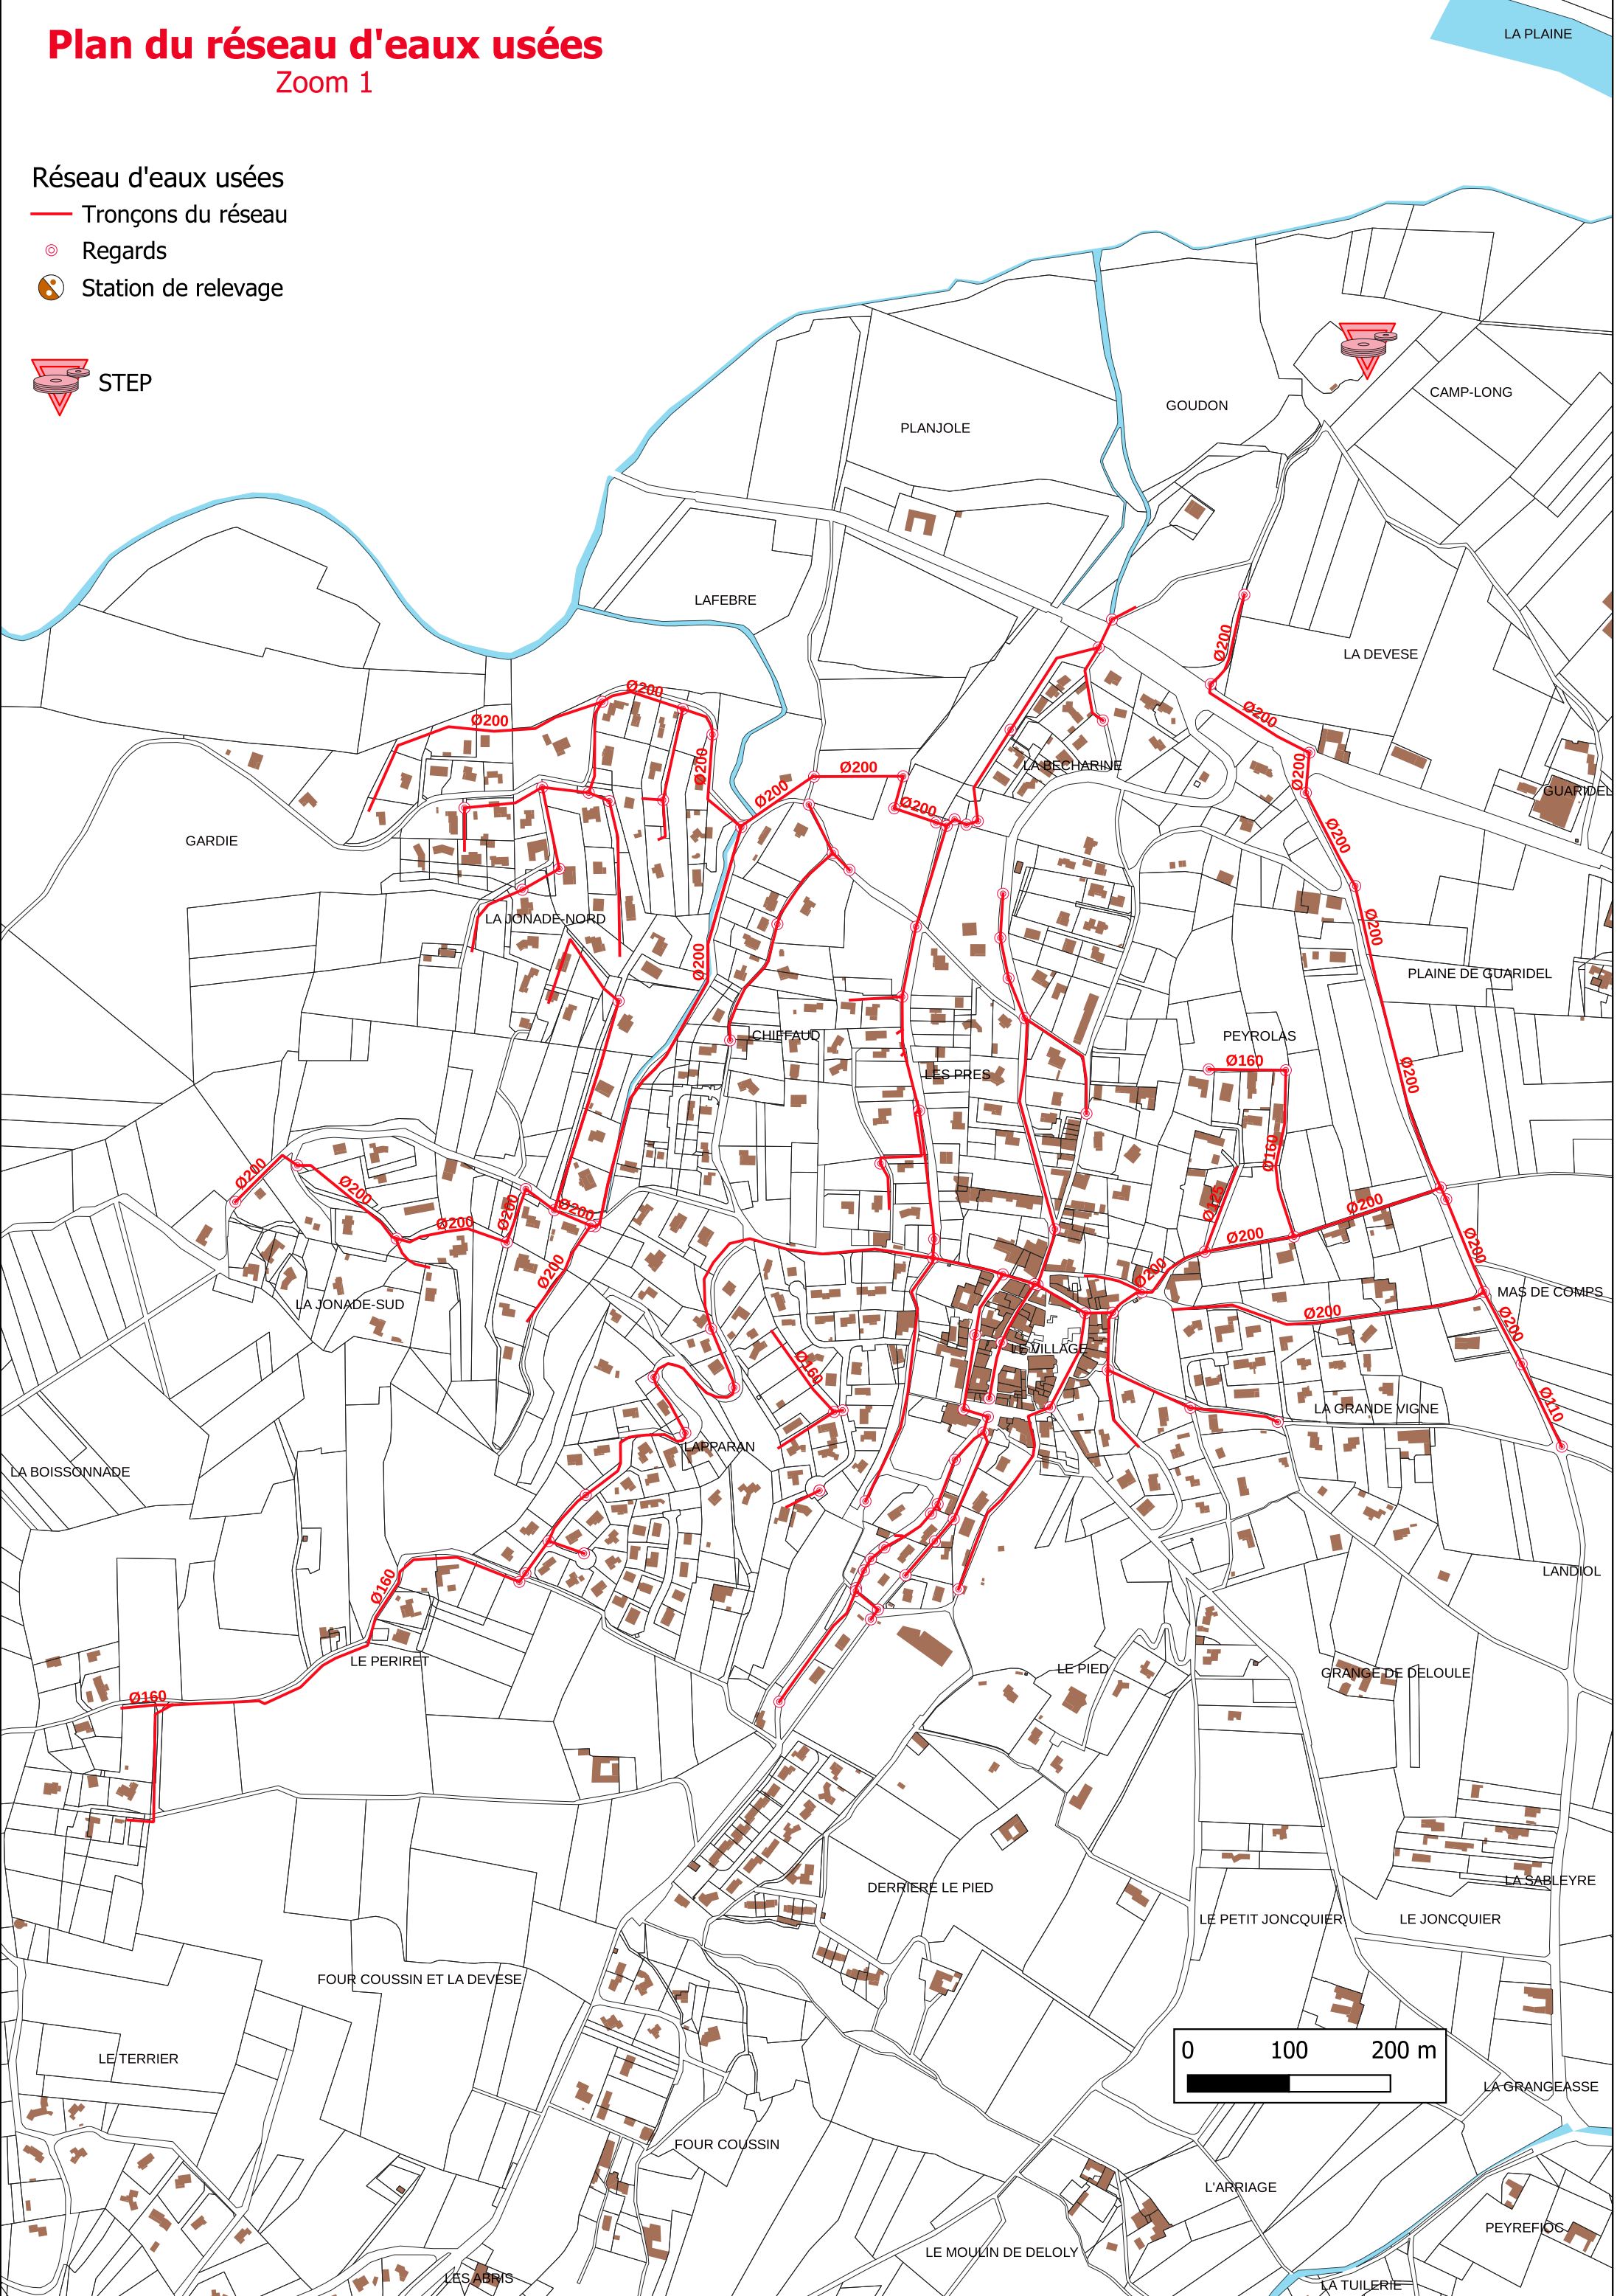

Plan du réseau d'eaux usées

Zoom 2

